COMUNE DI FERMO

PIANO DI
EMERGENZA COMUNALE
ANNO 2016

RETE IDRICA - FOGNARIA - IDRANTI

Tav.
1

SCALA 1:5000

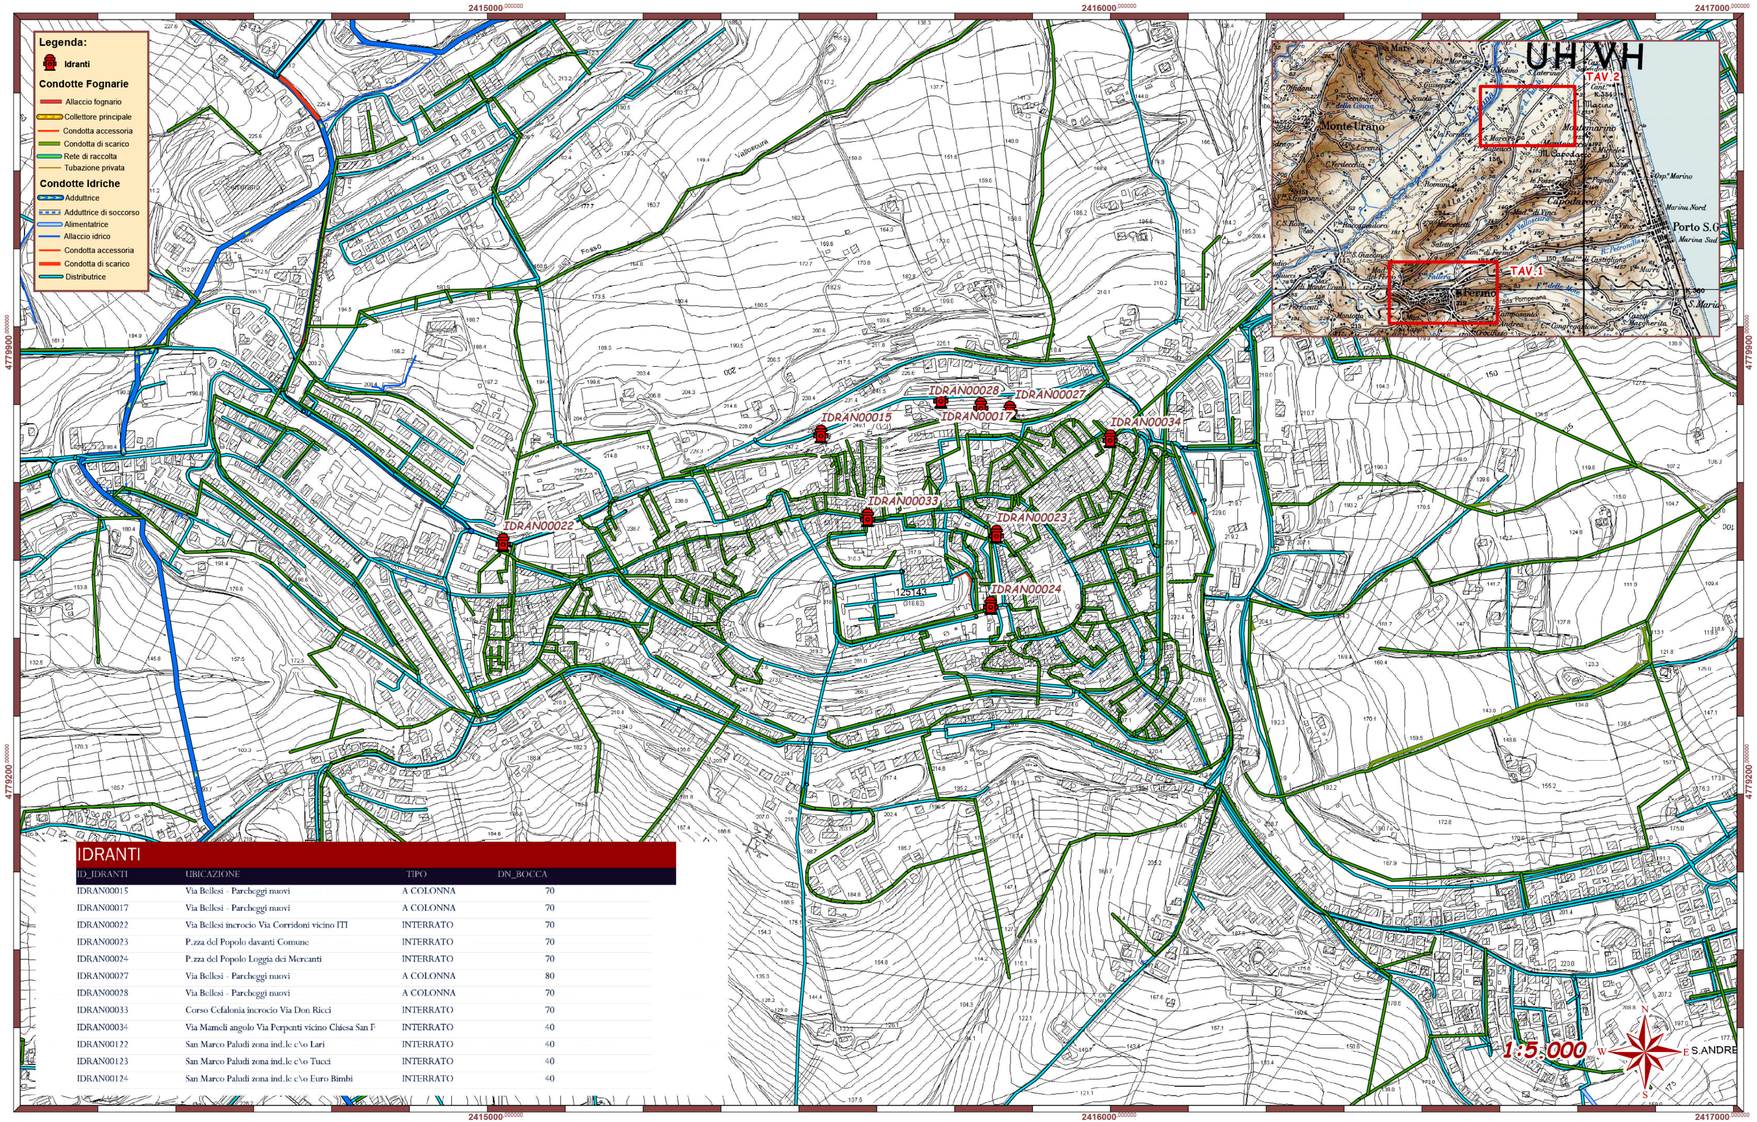

IDRANTI

ID_IDRANTI	UBICAZIONE	TIPO	DN_BOCCA
IDRAN00015	Via Bellesi - Parcheggi nuovi	A COLONNA	70
IDRAN00017	Via Bellesi - Parcheggi nuovi	A COLONNA	70
IDRAN00022	Via Bellesi incrocio Via Corridoni vicino ITI	INTERRATO	70
IDRAN00023	P.zza del Popolo davanti Comune	INTERRATO	70
IDRAN00024	P.zza del Popolo Loggia dei Mercanti	INTERRATO	70
IDRAN00027	Via Bellesi - Parcheggi nuovi	A COLONNA	80
IDRAN00028	Via Bellesi - Parcheggi nuovi	A COLONNA	70
IDRAN00033	Corso Cefalonia incrocio Via Don Ricci	INTERRATO	70
IDRAN00034	Via Mameli angolo Via Perpenti vicino Chiesa San F	INTERRATO	40
IDRAN00122	San Marco Paludi zona ind.le c\o Lari	INTERRATO	40
IDRAN00123	San Marco Paludi zona ind.le c\o Tucci	INTERRATO	40
IDRAN00124	San Marco Paludi zona ind.le c\o Euro Bimbi	INTERRATO	40